


RevNo:

Revizyon notu:

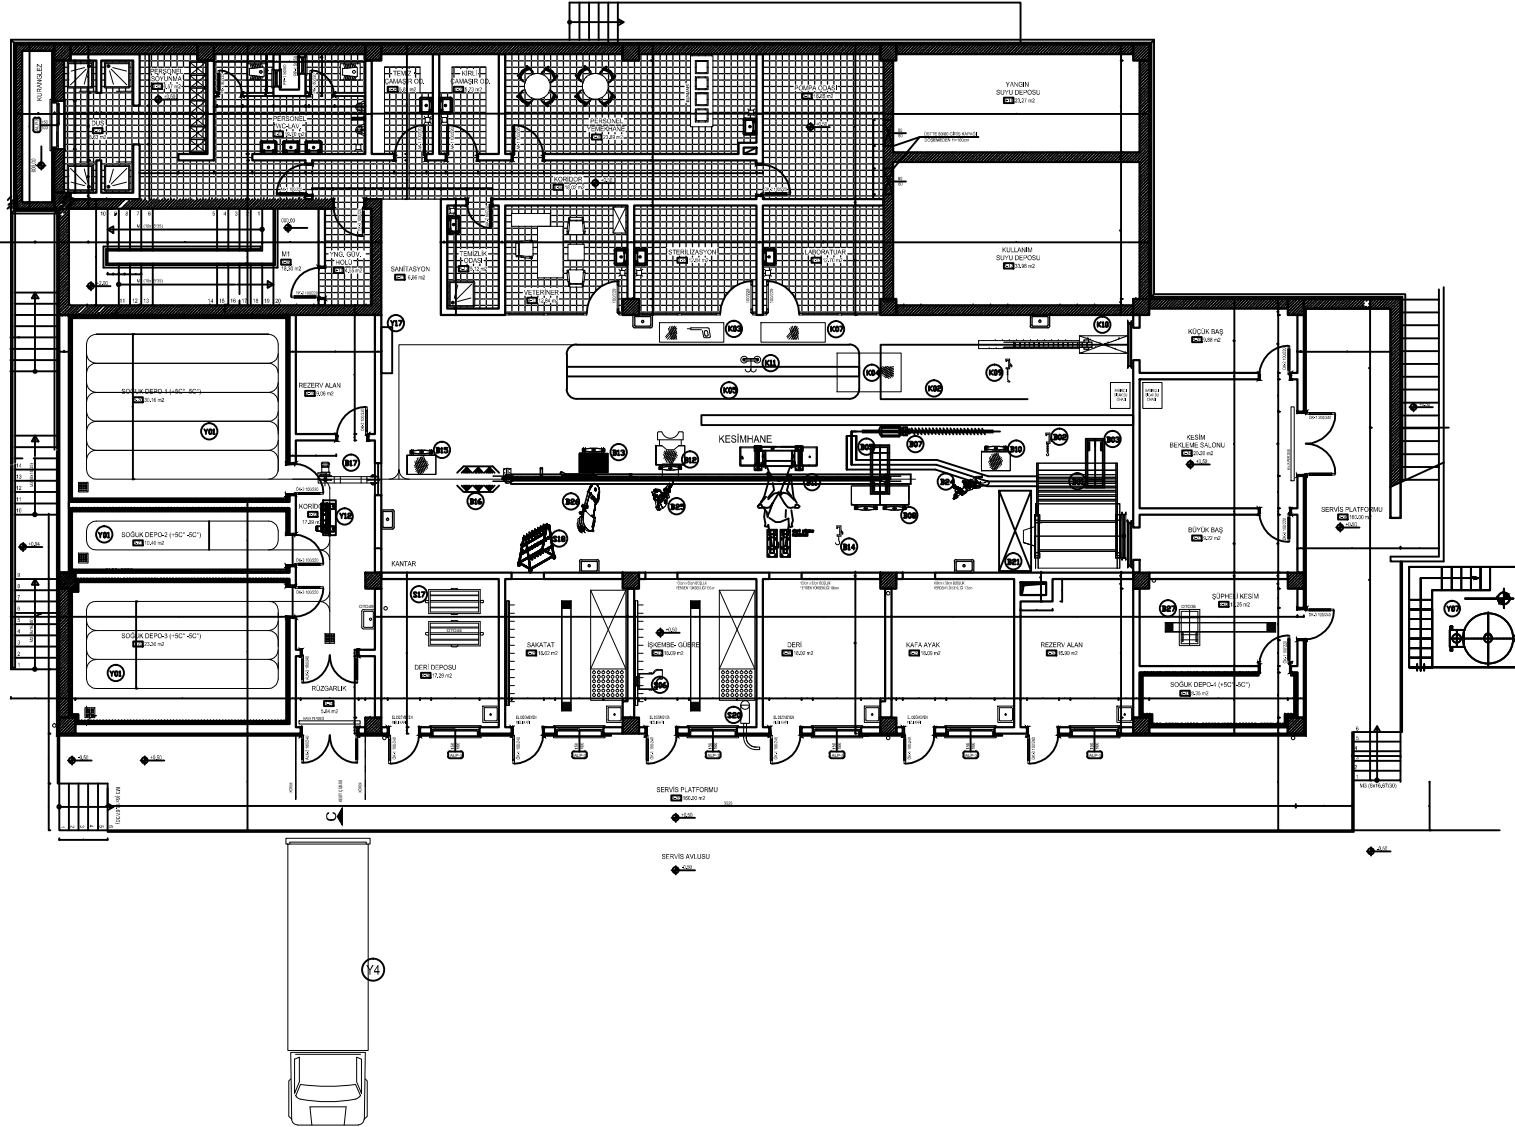

Not: -----

KESİM HANE			
NO	KOD NO	ADI	ADETI
1	B01	DAİRESEL KESİM HÜCRESİ	1
2	B02	SİĞİR KANAMA KANCASI	20
3	B03	KANAMA VİNCİ	1
4	B04	KANAMA HATTI	14 m
5	B05	AKTARMA VİNCİ	1
6	B07	GERİ DÖNÜŞ VE KANCA İNDİRME APARATI	1
7	B08	PNÖMATİK AKTARMA PLATFORMU (ÇİFTLİ)	1
8	B09	SİĞİR İŞLEME KONVEYÖRÜ PASLANMAZ	13 m
9	B10	PNÖMATİK KUYRUK AÇMA PLATFORMU	1
10	B11	PNÖMATİK DERİ YÜZME MAKİNASI	1
11	B12	PNÖMATİK İÇİRGAN ÇIKARMA PLATFORMU	1
12	B14	İŞLEME KIZIRAY KANCASI	100
13	B15	PNÖMATİK VETERİNER KONTROL PLATFORMU	1
14	B16	DÜSLAMA ÜNİTESİ	1
15	B17	ÇEYREKLEME ELEVATÖRÜ	1
16	B21	KAN TAVASI	1
17	B24	AYAK VE BOYNUZ KESME MAKASI	1
18	B25	DOĞ AÇMA TESTERESİ	1
19	B26	KARKAS BÖLME TESTERESİ	1
20	B27	SÜPHELİHAYVAN VİNCİ VE RAYI	1
21	B36	BACAK AÇMA VE KİTLEME EKİPMANI	1
22	B38	PNÖMATİK KARKAS BÖLME PLATFORMU	1
23	K01	KOYUN KALDIRMA ELEVATÖRÜ	1
24	K02	KOYUN KANAMA KONVEYÖRÜ	14 m
25	K03	KOYUN ŞİŞİRME PLATFORMU VE TABANCASI	1
26	K04	TRANSFER PLATFORMU	1
27	K05	KOYUN İŞLEME KONVEYÖRÜ	21 m
28	K07	KOYUN İŞLEME PLATFORMU	1
29	K08	KOYUN TAŞIMA ARABASI (4L0)	25
30	K09	KOYUN KANAMA MAKARASI	50
31	K10	KOYUN KANAMA TAVASI	1
32	S01	SAKATAT ŞÜTLAMA	4
33	S06	İŞKEMBE TAŞIMA ARABASI	1
34	S08	İŞKEMBE TEMİZLEME TAVASI	4.5 m
35	S09	ÇİĞİR YIKAMA TAVASI	3.5 m
36	S10	SAKATAT ASKISI	24 m
37	S17	DERİ TAŞIMA ARABASI	1
38	S18	ÇİĞİR TAŞIMA ARABASI	1
39	Y01	SOLUK ODA VE KORIDÖR KIZIRAYI	100 m
40	Y04	PASLANMAZ DİZDEN YUVRUKLU LAVABO	5
41	Y05	KANCA TAŞIMA ARABASI	1
42	Y06	PASLANMAZ KANAL İZGARA VE ÜST TAVASI	42 m
43	Y07	KAN TANKI	1
44	Y10	HÜYENİK GEÇİŞ TURNIKESİ	1
45	Y12	KANTAR	1
46	Y15	KOMPRESÖR	1
47	Y17	BIÇAK STERİLİZE DOLABI	1
48	Y18	ATIK POMPASI	1

Çizen Y. KOÇ	KONTROL F. DÜZGÜN	.../.../2015
MEZBAHA PROJESİ		50BBAŞ-100KBAŞ

MEZBAHA
TEKNOLOJİLERİ