


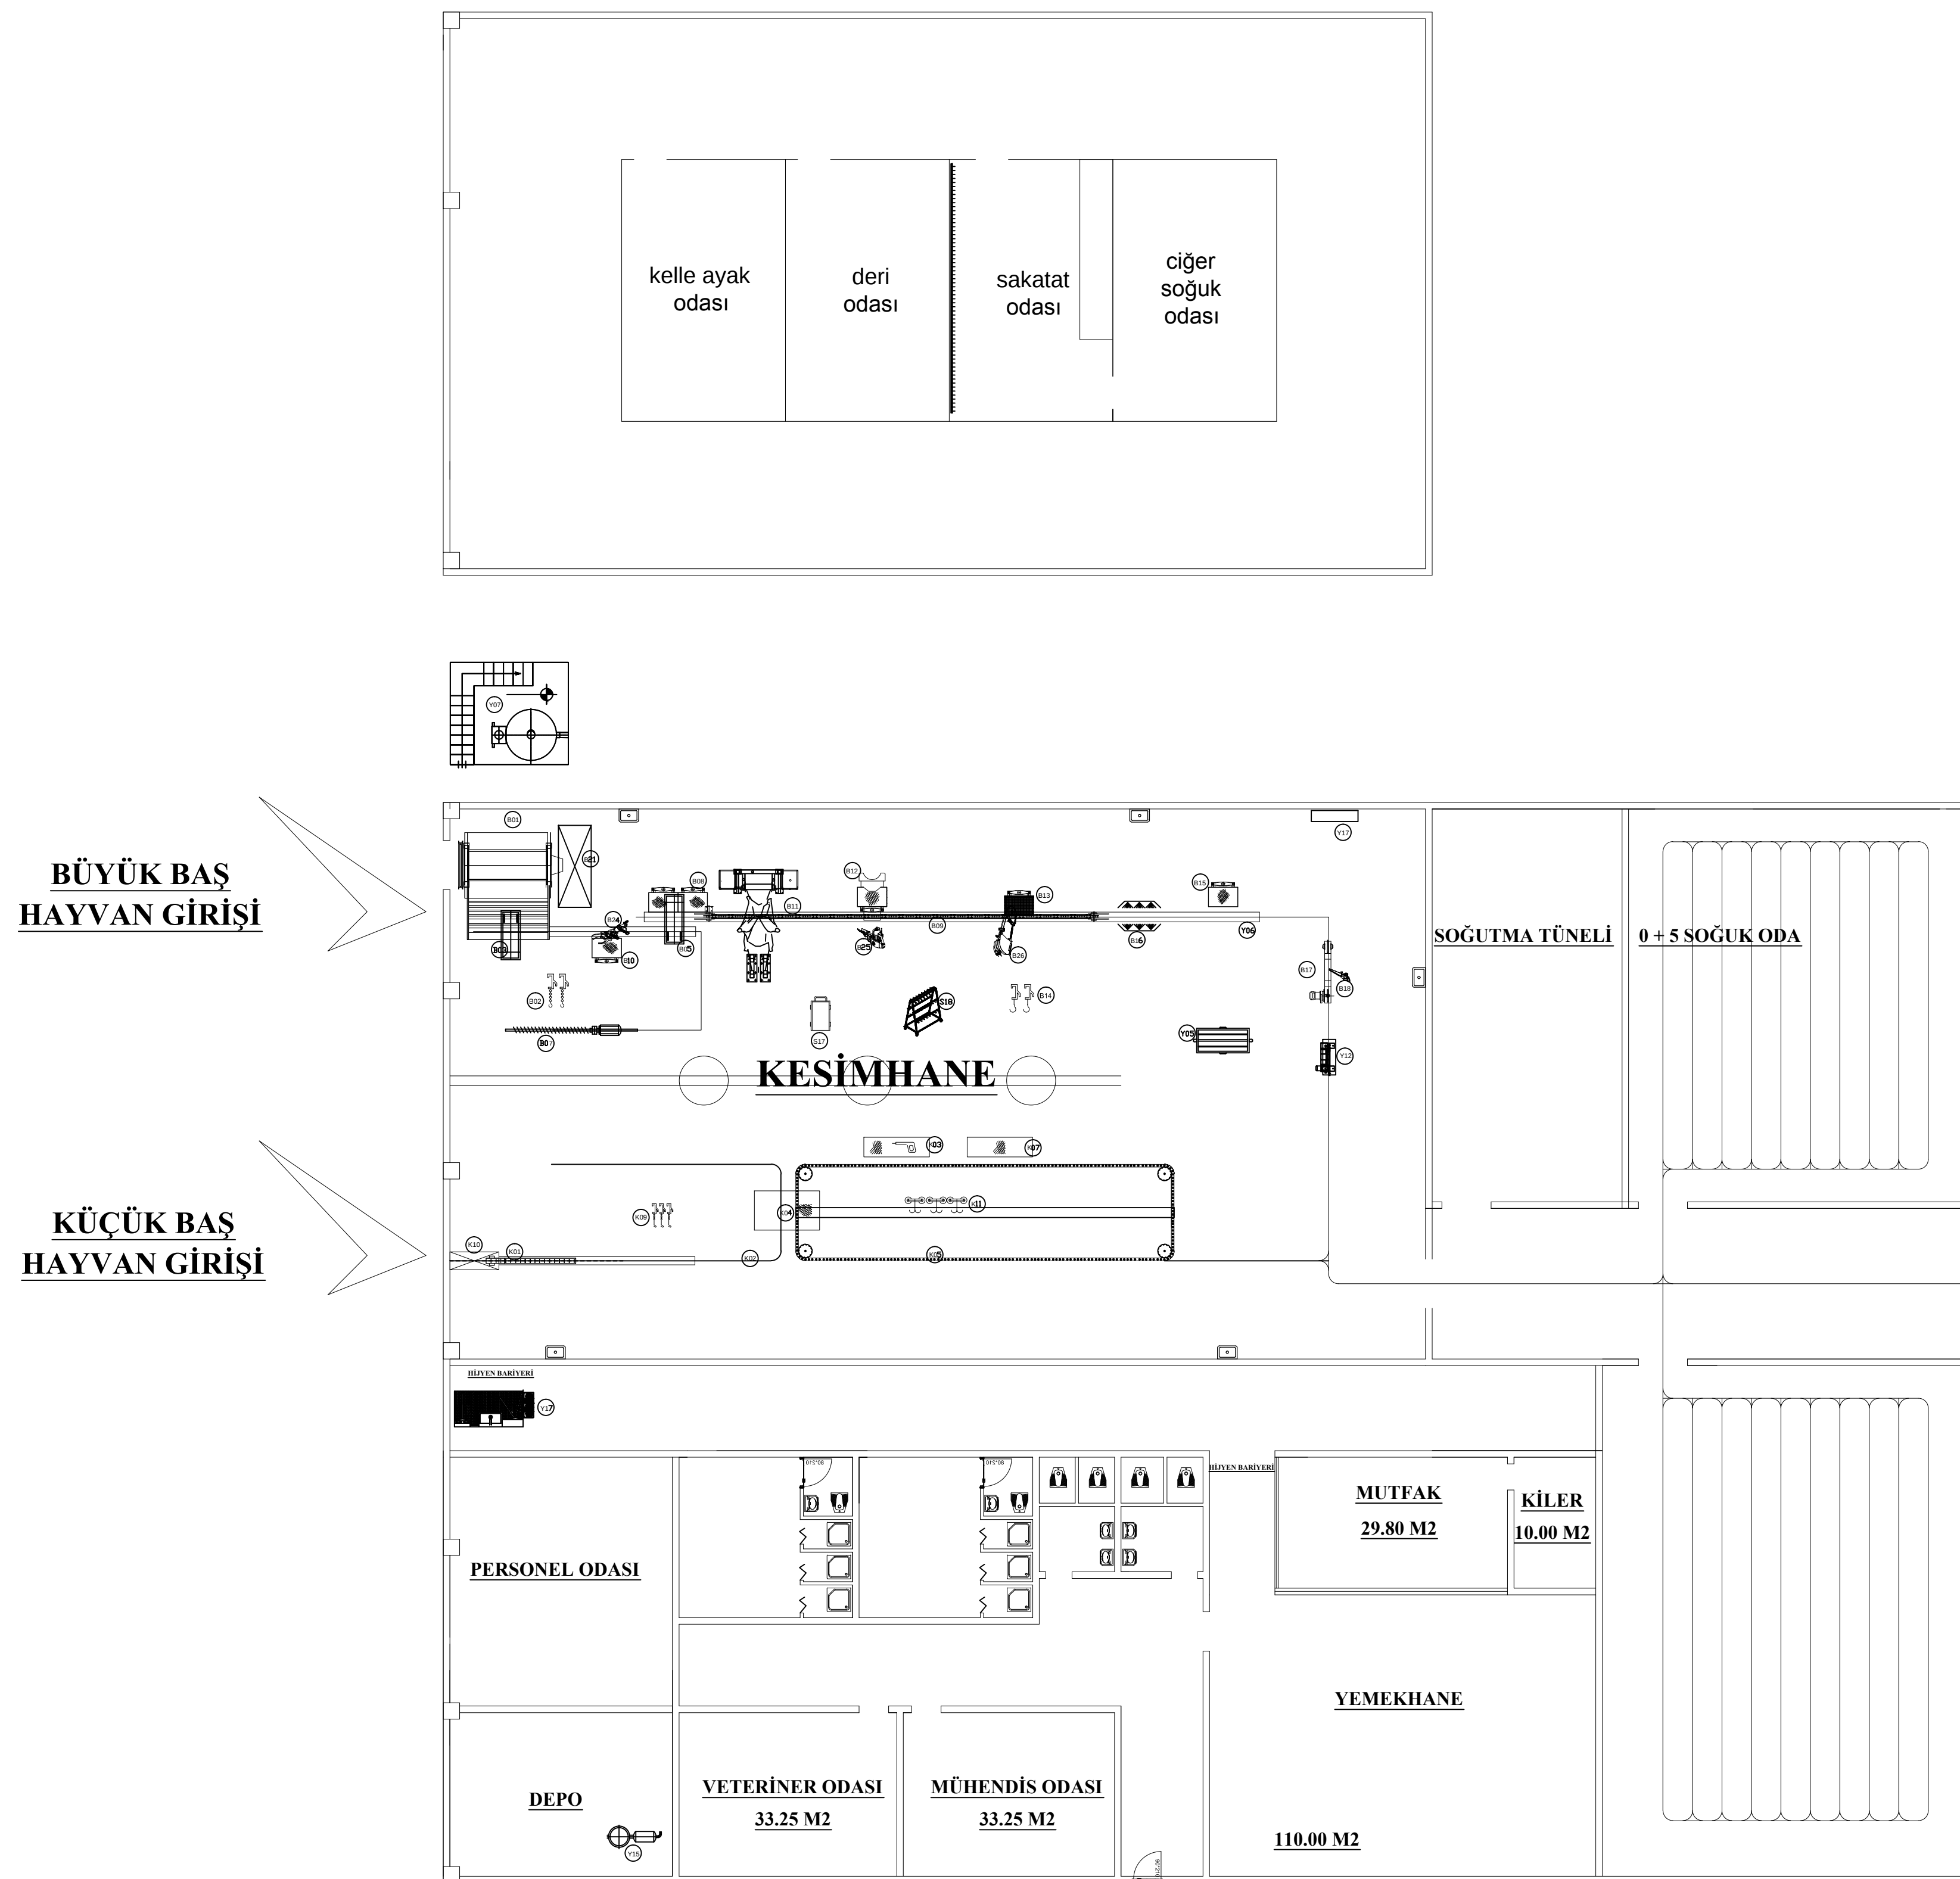

KESİMHANE			
SİRA NO	KOD NO	TANIMI	ADETİ
1	001	DARİSEL KESİM HÜCRESİ	1
2	002	SİĞİR KANAMA KANCAŞI	20
3	003	SİĞİR KALDIRMA VİNCİ	1
4	004	SİĞİR KANAMA HATTI	14 m
5	005	SİĞİR ANKAYAMA VİNCİ	1
6	007	GERİ DÖNÜŞ VE KANCA İNDEME APARATI	1
7	008	FİRMATİK AKTARMA(CİPLEY) PLATFORMU	1
8	009	SİĞİR İŞLEM KÖNİVEYÖRÜ PASLANMAZ KÖNİRAY	13 m
9	010	FİRMATİK KUYLUK AÇMA PLATFORMU	1
10	011	FİRMATİK DERİ YÜZME MAKİNASI	1
11	012	FİRMATİK İÇGÖRÜM ÇIKARTMA PLATFORMU	1
12	014	SİĞİR İŞLEM KANCAŞI KÖNİRAY	250
13	015	FİRMATİK VİTERNER KONTROL PLATFORMU	1
14	016	BÖYÜKBAD DOĞULAMA KABİNE	1
15	017	ÇEVREDEME ELEVAATÖRÜ	1
16	021	SİĞİR KANAMA TAHAŞI	1
17	024	AYAK BÖYÜMLÜ KESİME MAKASI	1
18	025	DİŞ AÇMA TESTERESİ	1
19	026	KARKAS BÖLME TESTERESİ	1
20	027	SÖPHELİ HAYVAN VİNCİ	1
21	036	BACAK AÇMA VE KİTLEME EKİPMANI	1
22	038	FİRMATİK KARKAS İŞLEM PLATFORMU	1
23	042	KÖYÜN KALDIRMA ELEVAATÖRÜ	1
24	042	KÖYÜN KANAMA HATTI	18 m
25	043	KÖYÜN İŞBİME PLATFORMU VE TABANCAŞI	1
26	054	KÖYÜN TRANSFER PLATFORMU	1
27	055	KÖYÜN İŞLEM KÖNİVEYÖRÜ	28 m
28	057	KÖYÜN İŞLEM PLATFORMU	1
29	058	KÖYÜN ASMA ARABAŞI (F10)	15
30	059	KÖYÜN KANAMA MAKARASİ	20
31	K10	KÖYÜN KANAMA TAHAŞI	1
32	061	SAKATAT BÜTLARİ	1
33	066	İŞKEME TAŞIYMA ARABAŞI	1
34	068	İŞKEME YEMZEME TAHAŞI	5 m
35	010	SABİT SAKATAT ADEŞİ	21 m
36	017	DERİ TAŞIYMA ARABAŞI	1
37	018	CİDER TAŞIYMA ARABAŞI	1
38	020	İŞKEME ATIK HELEZÖNÜ	1
39	021	KESİM SALONU/KÖRÖRÖR VE SÖĞÜK ODA KÖNİRAYI	265 m
40	024	DİŞDİN VÜRÜMLÜ PASLANMAZ LAVABO	5
41	025	KANCA TAŞIYMA ARABAŞI	1
42	026	PASLANMAZ KANAL VE ÜSARİ	40 m
43	027	KAN TAHAŞI	1
44	030	HEYDÜK GEÇİŞ TÜRNEKESİ	1
45	032	KANTAR	1
46	035	KOMPRESÖR	1
47	037	BİPAK STERİLİZE DOLABİ	1

Not: - - - - -

Çizen
Y. KOÇ

KONTROL
F. DÜZGÜN

.../.../2015

MEZBAHA PROJESİ

100BBAŞ-200KBAŞ

MEZBAHA TEKNOLOJİLERİ