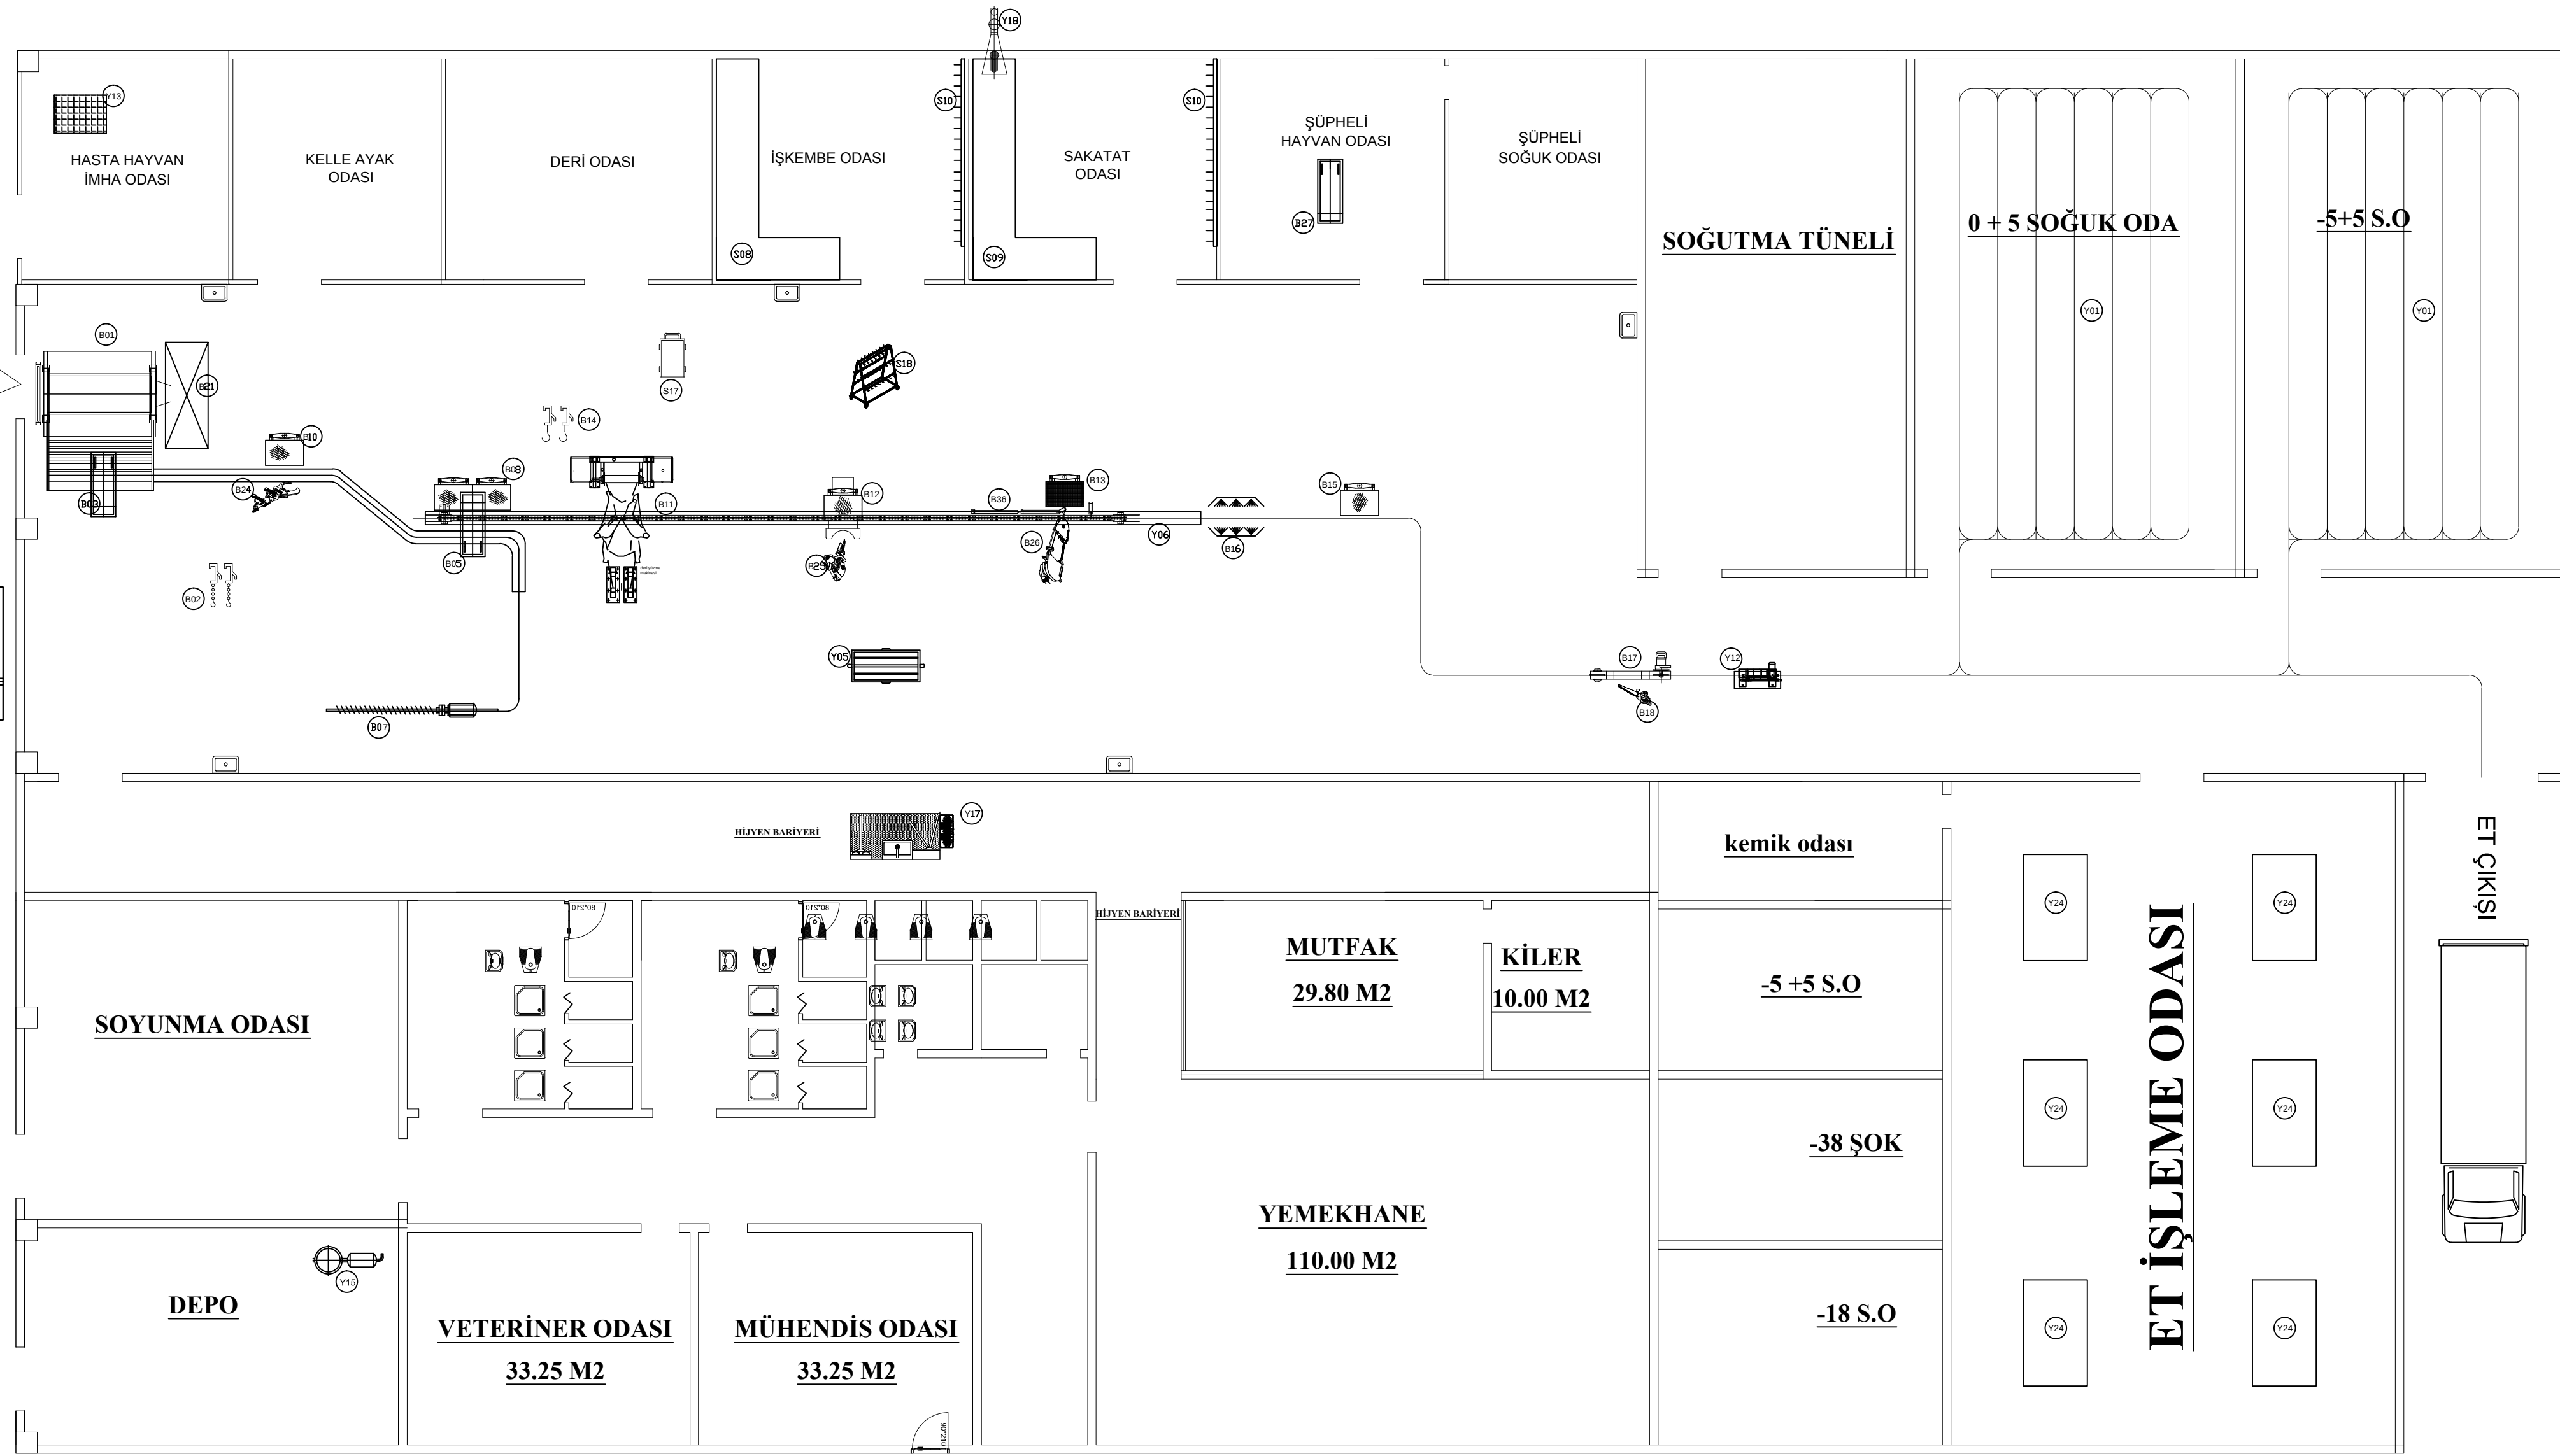


Revizyon notu:

BÜYÜK BAŞ
HAYVAN GİRİŞİ

KESİM HANE			
SIRA NO	KOD NO	TANIMI	ADETİ
1	816	BAWİSEL KESİM HİÇRESİ	1
2	802	SİĞİR KANAMA KANÇASI	50
3	803	SİĞİR KALDIRMA VİNCİ	1
4	804	SİĞİR KANAMA VİNCİ	10 Hİ
5	805	SİĞİR AKTARMA VİNCİ	1
6	807	GERİ DÖNÜŞ VE KANCA İNDİRME APARATI	1
7	808	PNÖMATİK AKTARMA/ÇİFTLİ PLATFORMU	1
8	809	SİĞİR İŞLEME KONTROLÜ PASLANMAZ İZOLAY	17 Hİ
9	810	PNÖMATİK KÜVRÜK AÇMA PLATFORMU	1
10	818	PNÖMATİK DERİ YİZME MAKİNASI	1
11	812	PNÖMATİK İÇERİSİNİ ÇIKARTMA PLATFORMU	1
12	814	SİĞİR İŞLEME KANÇASI İZOLAY	200
13	815	PNÖMATİK VETERİNER KONTROL PLATFORMU	1
14	816	BÖYÖRBAŞ DÜŞÜRME KABİNE	1
15	817	GEYİKLEME ELEVATÖRÜ	1
16	818	GEYİKLEME TESTERESİ	1
17	821	SİĞİR KANAMA TAĞASI	1
18	814	AYAK BETHUZ KESME MAKASI	1
19	815	300 AÇMA TESTERESİ	1
20	816	KANCA BÖLME TESTERESİ	1
21	827	ŞÜPHELİ HAYVAN VİNCİ	1
22	838	BACAK AÇMA VE KESİME EKİPMAN	1
23	838	PNÖMATİK KANCA BÖLME PLATFORMU	1
24	551	SAKATAT BÜTLERİ	4
25	556	İŞKEMBE TAŞIMA ARABASI	1
26	558	İŞKEMBE TEMİZLEME TAĞASI	8 Hİ
27	559	ÇİDER YIKAMA TAĞASI	8 Hİ
28	553	SABOT SAĞATAT AKASI	27 Hİ
29	567	DERİ TAŞIMA ARABASI	1
30	558	ÇİDER TAŞIMA ARABASI	1
31	Y51	KESİM SALONU KORİDÖR VE SOĞUK ODA KİLEKİ	100 Hİ
32	Y54	ÇİDERİN YIKALMA PASLANMAZ LAVABO	5
33	Y55	KANCA TAŞIMA ARABASI	1
34	Y56	PASLANMAZ KANAL VE UZAKLA	28 Hİ
35	Y57	KAN TAĞI	1
36	Y52	HİPERKİ GEÇİŞ TÜRMEKİ	1
37	Y53	KANTAR	1
38	Y53	YAKMA FİRİN	1
39	Y55	KOMPRESÖR	1
40	Y57	BİÇİM STERİLİZ DOLABI	1
41	Y58	ATIK POMPAS	1
42	Y54	ET İŞLEME MAKASI	6

Not: -----

Çizen
Y. KOÇKONTROL
F. DÜZGÜN

.../.../2015

MEZBAHA PROJESİ

100-200 ARASI
BÜYÜKBAŞMEZBAHA
TEKNOLOJİLERİ